


**LEYENDA GENERAL:**

	Carretera nacional- Hito kilométrico		Ferrocarril ancho normal, vía única
	Carretera comarcal- C. local o particular		Alambrada, cerca metálica
	Carretera en construcción		Cortafuegos, Perimetro de cultivo
	Pista- Pista asfaltada		Banco-Cabina tífico-Fuente pública
	Camino carretero- Camino de herradura		Registros saneamiento, agua, luz, gas
	Vías pecuarias- Semas		Boca de incendio/registro, sonda
	Seto-Jardín		Buzón, senfóforo, registro tífico
	Línea eléctrica A.T.		Manantial- Pozo- Estanque o piscina
	Línea eléctrica H.T.		Torre de tendido eléctrico, Poste, Farola
	Línea telefónica		Vértice geodésico
	Conducción subterránea		orden, V. G. orden inferior
			.123, 45 Punto de apoyo- Punto escotado
			Tranf.

**LEYENDA PLANO:**

	LIM. TERMINO MUNICIPAL		SUELO URBANO
	S. NO URBANIZABLE COMÚN (SNUC)		S. NO URBANIZABLE PROTECCIÓN NATURAL (MONFRAGÜE) (SNU-PM)
	S. NO URBANIZABLE PROTECCIÓN NATURAL (HÁBITATS) (SNU-PNH)		S. NO URBANIZABLE PROTECCIÓN CULTURAL (ARQUEOLOGÍA) (SNU-PC)
	S. NO URBANIZABLE PROTECCIÓN AMBIENTAL (CAÑES) (SNU-PAC)		S. NO URBANIZABLE PROTECCIÓN AMBIENTAL (MONTES) (SNU-PAM)
	S. NO URBANIZABLE PROTECCIÓN ESTRUCTURAL AGRICOLA (SNU-PEA)		S. NO URBANIZABLE PROTECCIÓN DE INFRAESTRUCTURAS (SNU-PIF)
	S. NO URBANIZABLE PROTECCIÓN DE INFRAESTRUCTURAS (SNU-PIF)		S. NO URBANIZABLE PROTECCIÓN DE INFRAESTRUCTURAS (SNU-PIR)

**GRAFICO DE DISTRIBUCIÓN DE HOJAS**

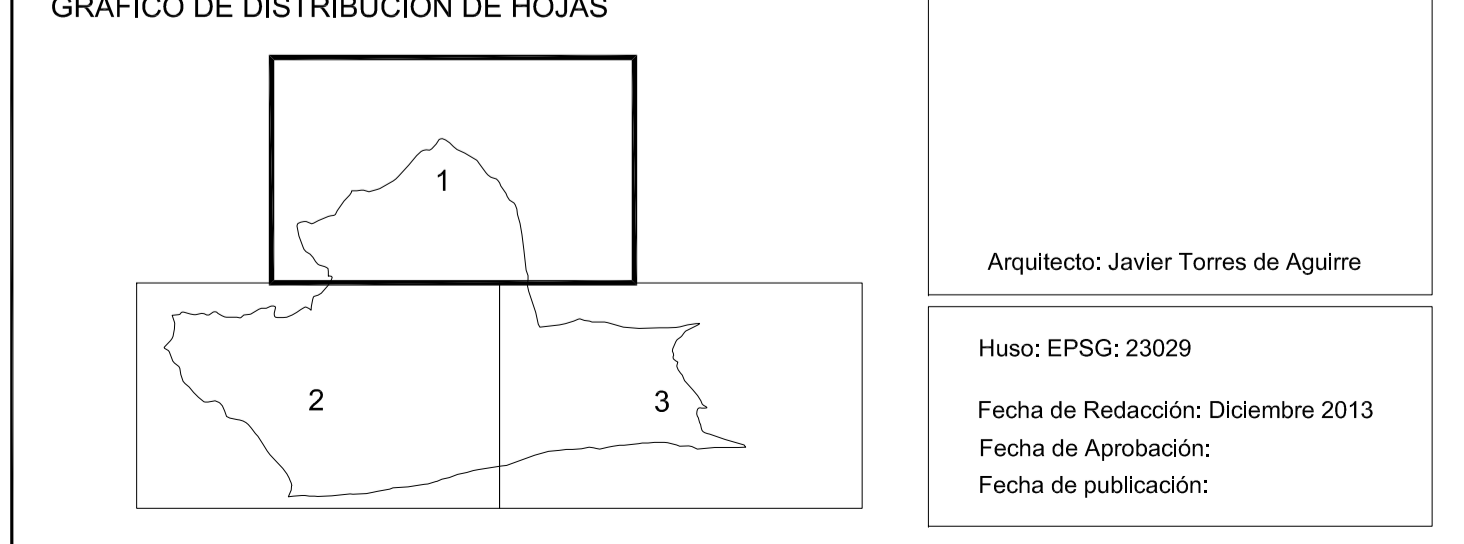

Arquitecto: Javier Torres de Aguirre

Huso: EPSG: 23029

Fecha de Redacción: Diciembre 2013

Fecha de Aprobación:

Fecha de publicación:

**PLAN GENERAL MUNICIPAL**

**MIRABEL CÁCERES**

GOBIERNO DE EXTREMADURA

FIGURA: PLAN GENERAL MUNICIPAL

**E01 .01**

**Clasificación Suelo TM**

**Directrices Estructurales**

ESCALA: 1:10.000