


LEYENDA GENERAL:

LEYENDA PLANO:

		USDS DEL SUELO
		Mb - Mb MONTE ALTO / BAJO
		Fd - Co FRONDOSAS / CONIFERAS
		Ar - Co DESPEJADO Y ARBOLES
		Rf - Rf REPOBLACION FORESTAL
		Fr - Fr FRUTALES / CÍTRICOS
		R - H REGADÍO / HUERTAS
		Q - V OLIVAR / VÍNEDO
		Pd - Pd PRADES Y DEHESAS/PASTIZAS
		Ms - Ms MARISSIMS
		S - Er SECANO / ERIAL
		A ARROZAL
		Cr - Cr CULTIVOS ARBOREOS

GRAFICO DE DISTRIBUCIÓN DE HOJAS

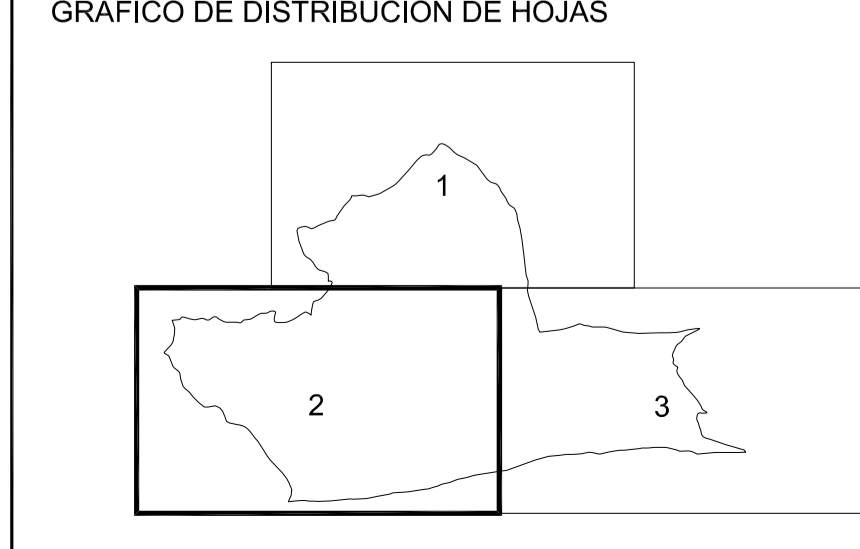

Arquitecto: Javier Torres de Aguirre

Huso: EPSG: 23029

Fecha de Redacción: Diciembre 2013

Fecha de Aprobación:

Fecha de publicación:

PLAN GENERAL MUNICIPAL

MIRABEL

CÁCERES

Geografía de Territorio, Vivienda, Ordenación del Territorio y Turismo
Dirección General de Territorio y Vivienda
DIRECCIÓN DEL TERRITORIO Y VIVIENDA
GOBIERNO DE EXTREMADURA

FIGURA: PLAN GENERAL MUNICIPAL

E01 .02

Clasificación Suelo TM

Directrices Estructurales

ESCALA : 1:10.000