


LEYENDA GENERAL:

Carretera nacional- Hito kilométrico	Ferrocarril ancho normal, vía única	Muro de contención- Pared o tapia
Carretera comarcal- C. local o particular	Alambrada, cerca metálica	Edificio público o singular- E. en constr.
Carretera en construcción	Cortafuegos, Perimetro de cultivo	Linderos-Edificio- Patis- N Plantas.
Pista- Pista asfaltada	Banco-Cabina tlfno-Fuente pública.	Masa de árboles- Arbol aislado
Camino carretero- Camino de herradura	Registros saneamiento, agua, gas.	Canal
Vías pecuarias- Sendas	Boca de incendio, riego, sideraria.	Acequia
Seto-Jardín.	Buzoñ, señalero, registro tífno.	Arroyo- Vaguada
Línea eléctrica A.T.	Puente de hierro, de hormigón- Obra de fábrica	Montañal- Pozo- Estanque o piscina
Línea eléctrica M.T.	Torre de tendido eléctrico, Poste, Farola.	Bismonte- Terrapién
Línea telefónica	Vértice geodésico- orden, V. G. orden inferior	Curvas de Nivel- Curva de depresión
Conducción subterránea	.123. 45 Punto de apoyo- Punto escotado	Trnsf.

LEYENDA PLANO:

LIM. TERMINO MUNICIPAL	SUELO URBANO	USDS DEL SUELO
S. NO URBANIZABLE COMÚN (SNUC)	S. NO URBANIZABLE PROTECCIÓN NATURAL (MONFRAGÓE) (SNU-PNM)	Ma - Mb MONTE ALTO / BAJO
S. NO URBANIZABLE PROTECCIÓN NATURAL (HÁBITATS) (SNU-PNH)	S. NO URBANIZABLE PROTECCIÓN CULTURAL (ARQUEOLOGÍA) (SNU-PC)	Fd - Co FRONDOSAS / CONIFERAS
S. NO URBANIZABLE PROTECCIÓN AMBIENTAL (CAUCES) (SNU-PAC)	S. NO URBANIZABLE PROTECCIÓN AMBIENTAL (MONTES) (SNU-PAM)	Ar - DESEJADO Y ARBOLES
S. NO URBANIZABLE PROTECCIÓN ESTRUCTURAL GANADERA (SNU-PEG)	S. NO URBANIZABLE PROTECCIÓN ESTRUCTURAL AGRICOLA (SNU-PEA)	Rf - REPBLACION FORESTAL
S. NO URBANIZABLE PROTECCIÓN DE INFRAESTRUCTURAS (SNU-PIF)		Fr - FRUTALES / CÍTRICOS
		R - H REGADÍO / HUERTAS
		Q - V OLIVAR / VIÑEDO
		Pd - Ps PRAZO Y DEHESA/PASTIZAL
		M - M MARISSIMS
		S - Er SECANO / ERIAL
		A ARROZAL
		Cr CULTIVOS ARBOREOS

GRAFICO DE DISTRIBUCIÓN DE HOJAS

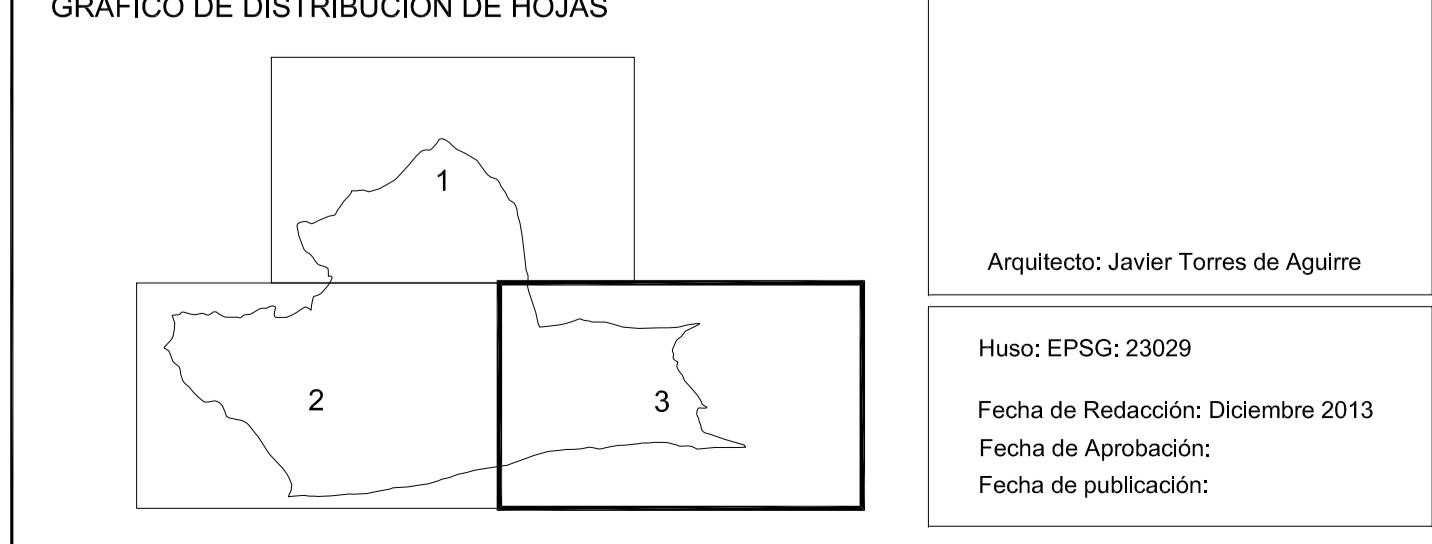

Arquitecto: Javier Torres de Aguirre

Huso: EPSG: 23029

Fecha de Redacción: Diciembre 2013

Fecha de Aprobación:

Fecha de publicación:

PLAN GENERAL MUNICIPAL
MIRABEL
CÁCERES

Departamento de Territorio, Vivienda, Ordenación del Territorio y Turismo
Dirección General de Territorio y Vivienda
GOBIERNO DE EXTREMADURA

FIGURA: PLAN GENERAL MUNICIPAL **E01 .03**

Clasificación Suelo TM
Directrices Estructurales

ESCALA : 1:10.000