



LEYENDA GENERAL:

	Carretera nacional- Hito kilométrico		Ferrocarril ancho normal, vía única
	Carretera comarcal- C. local o particular		Alambrada, cerca metálica
	Carretera en construcción		Cortafuegos, Perimetro de cultivo
	Pista- Pista asfaltada		Banco-Cabina tlfno-Fuente pública
	Camino carretero- Camino de herradura		Registros saneamiento, aguas, juzg.as.
	Vías pecuarias- Sendas		Boca de incendio, fuego, sanitaria.
	Seto-Jardín.		Buzón, señaforo, registro tlfno.
	Línea eléctrica A.T.		Puente de hierro, de hormigón- Obra de fábrica
	Línea eléctrica M.T.		Torre de tendido eléctrico, Poste, Farola.
	Línea telefónica		Vértice geodésico orden, V. G. orden inferior
	Conducción subterránea		Pa. 1:23, 45 Punto de apoyo- Punto escotado
			Trsf.


LEYENDA PLANO:

	LIM. TERMINO MUNICIPAL
	LIM. SUELO URBANO
	BIEN CATALOGADO
	BIEN ARQUEOLOGICO

USDS DEL SUELO

Mb - Mb	MONTE ALTO / BAJO
Fd - Co	FRONDOSAS / CONIFERAS
Ar	DESPEJADO Y ARBOLES
Rf	REPOBLACION FORESTAL
Fr - Nr	FRUTALES / CÍTRICOS
R - H	REGADÍO / HUERTAS
Q - V	OLIVAR / VIÑEDO
Pf - Ps	PAZOS Y DEHESAS/PASTIZAL
Ms	MARISMAS
S - Er	SECANO / ERIAL
A	ARROZAL
Cr	CULTIVOS ARBOREOS

GRAFICO DE DISTRIBUCIÓN DE HOJAS

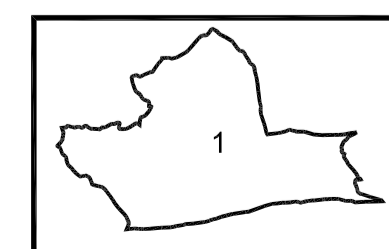

Arquitecto: Javier Torres de Aguirre
Huso: EPSG: 23029
Fecha de Redacción: Diciembre 2013
Fecha de Aprobación:
Fecha de publicación:


**PLAN GENERAL MUNICIPAL
MIRABEL
CÁCERES**

Consejería de Vivienda, Vivienda,
Ordenación del Territorio y Turismo
Dirección General de Territorio,
Ordenación del Territorio y Vivienda
GOBIERNO DE EXTREMADURA

FIGURA: PLAN GENERAL MUNICIPAL

E04

**Catalogo de Bienes Protegidos
Yacimientos Arqueológicos**

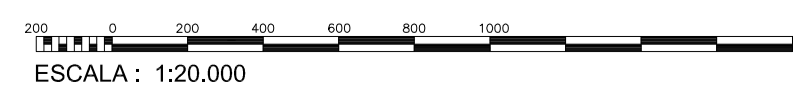

ESCALA : 1:20.000